


3x12

3 m

12 m

CELKEM 572 ČERVENÝCH KOSTEK, NEBO SE ŠIRŠÍM NÁPISEM 698

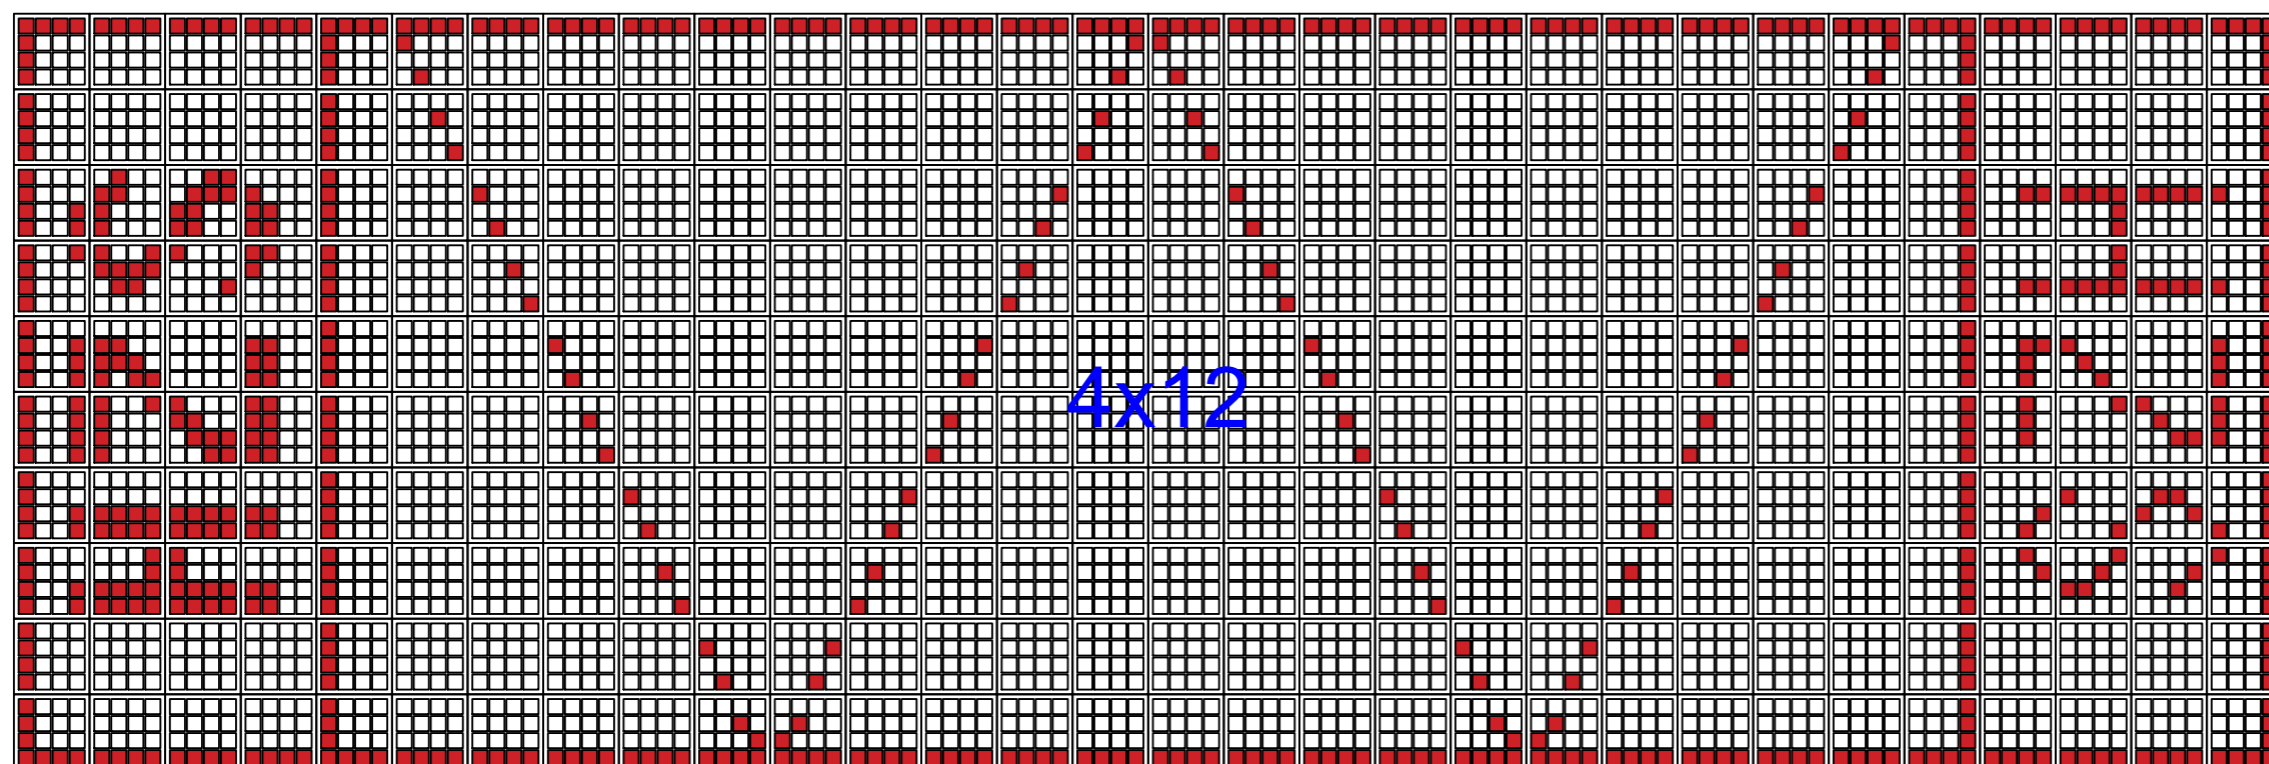


4x12

4 m

12 m

CELKEM ČERVENÝCH KOSTEK 602, NEBO SE ŠIRŠÍM NÁPISEM 722

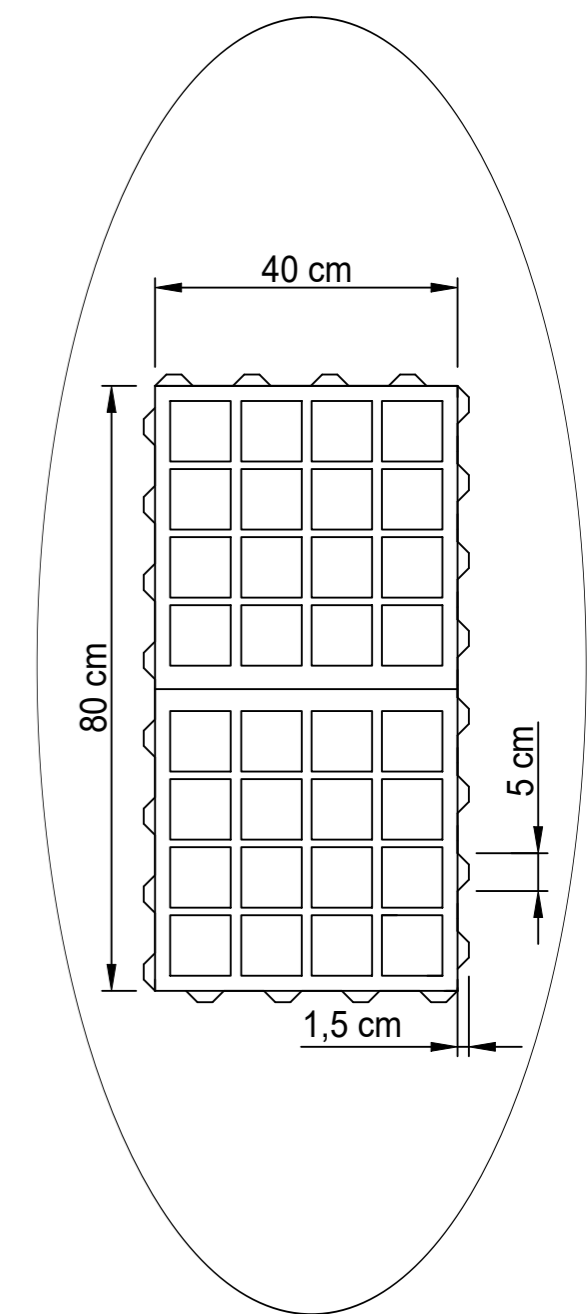

<p>ASIO NEW, spol. s r.o. Kširova 552/45, 619 00 Brno Tel.: +420 548 428 111 www.asio.cz - asio@asio.cz</p>		 <p>čistění a úprava vod</p>	
<p>VÝROBEK: AS-TTE PARKOVACÍ PIKTOGRAMY</p>		<p>VERZE: NT 07.06.2023</p>	
<p>KRESLIL: VILÉM TESAŘ</p>	<p>NAVRHL A KONTROLOVAL:</p>	<p>MĚŘÍTKO: 1:40</p>	<p>ČÍSLO VÝKRESU: 1.</p>