




49 ČERVENÝCH KOSTEK (KŘÍŽ)

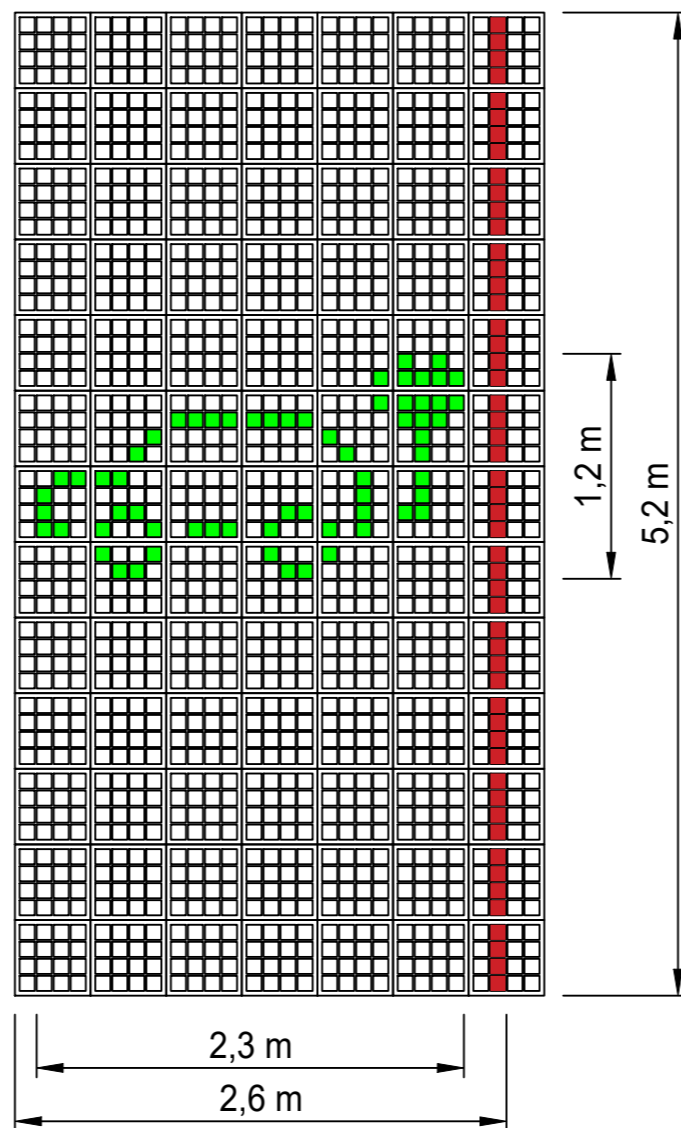


64 ZELENÝCH KOSTEK

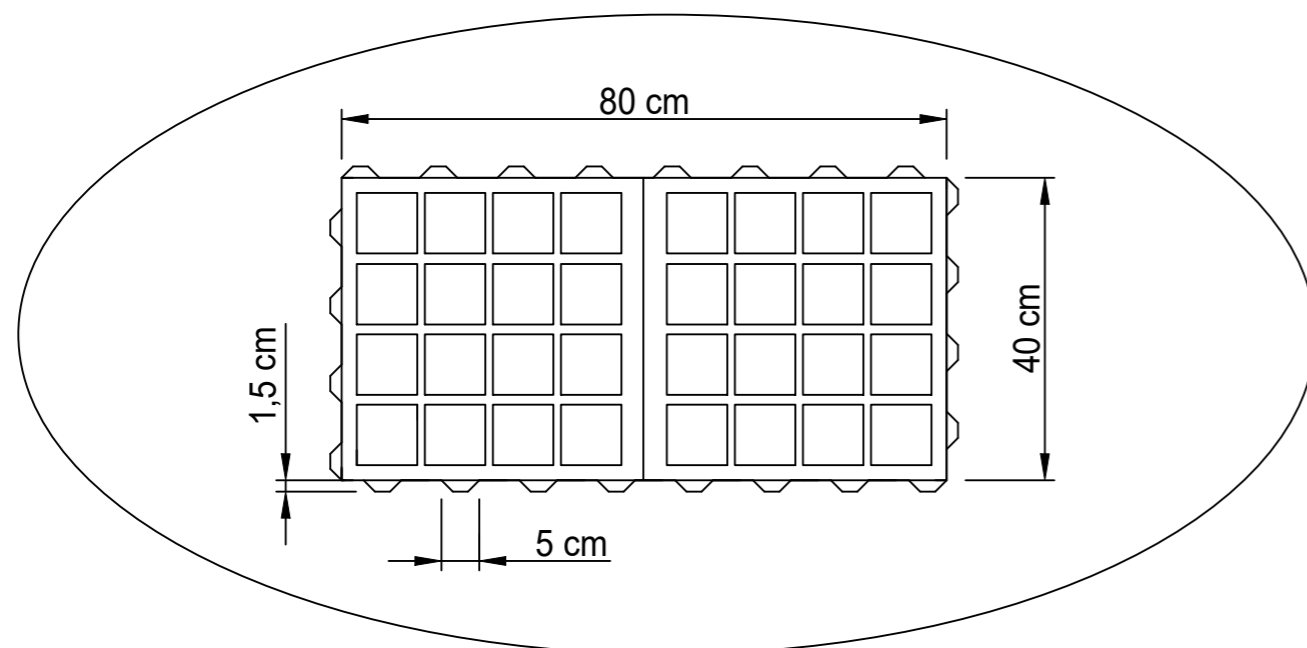

134 ČERVENÝCH KOSTEK (VOZÍČKAŘ)

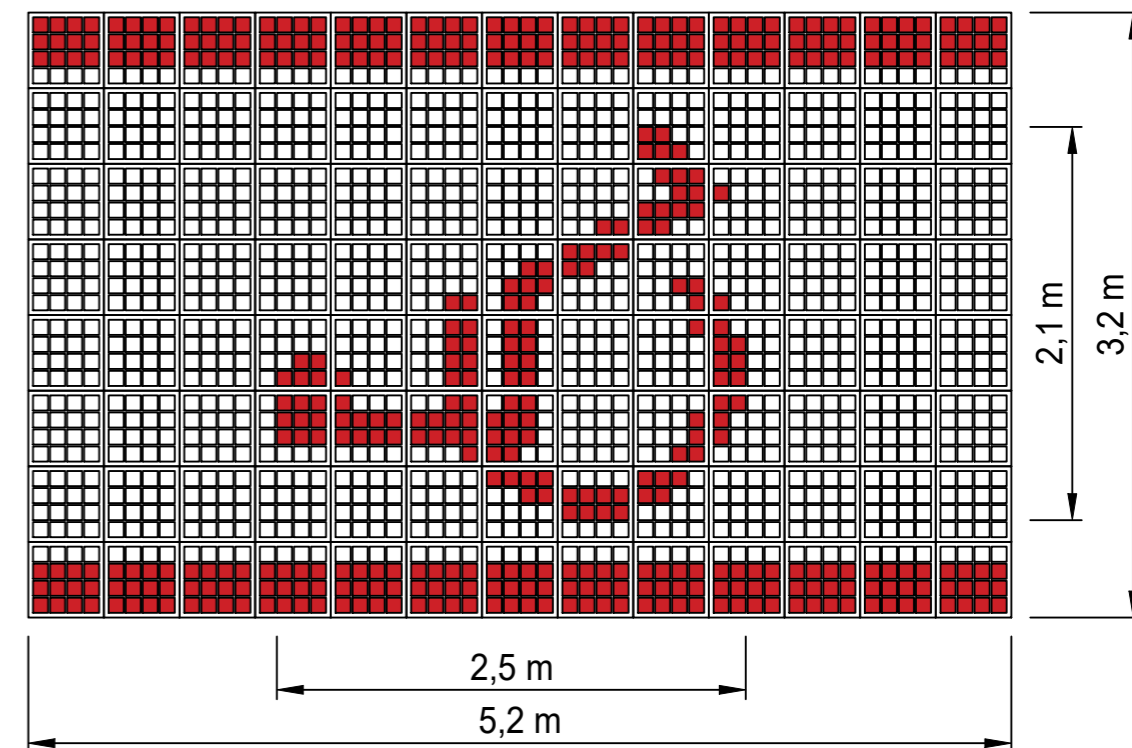

221 ČERVENÝCH KOSTEK

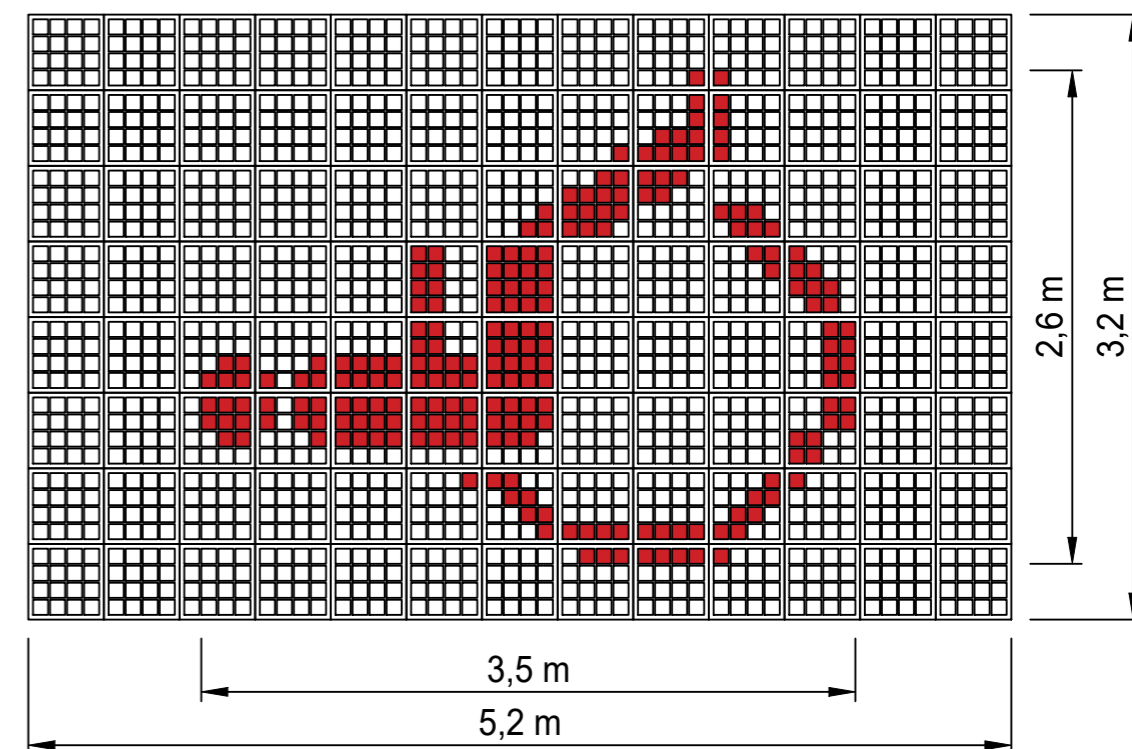

ASIO NEW, spol. s r.o.

Kšírova 552/45, 619 00 Brno
Tel.: +420 548 428 111
www.asio.cz - asio@asio.cz



VÝROBEK:

AS-TTE PARKOVACÍ PIKTOGRAMY

VERZE:

NT 07.06.2023

KRESLIL:

VILÉM TESAŘ

NAVRHL A KONTROLOVAL:

MĚŘÍTKO:

1:40

ČÍSLO VÝKRESU:

2.