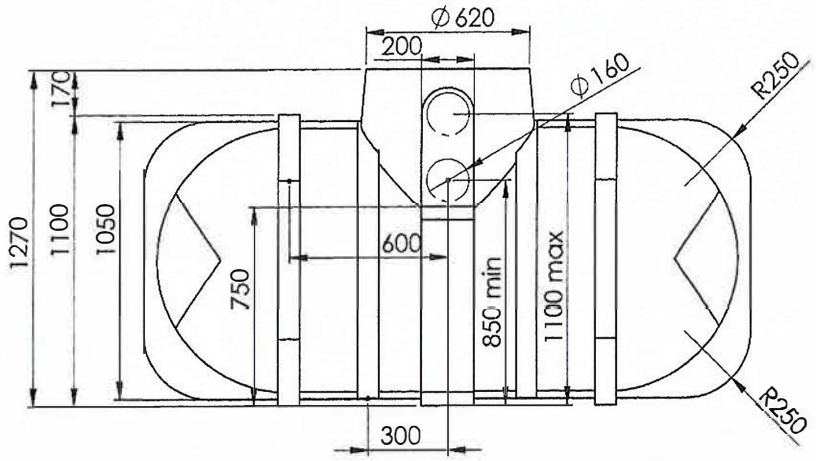


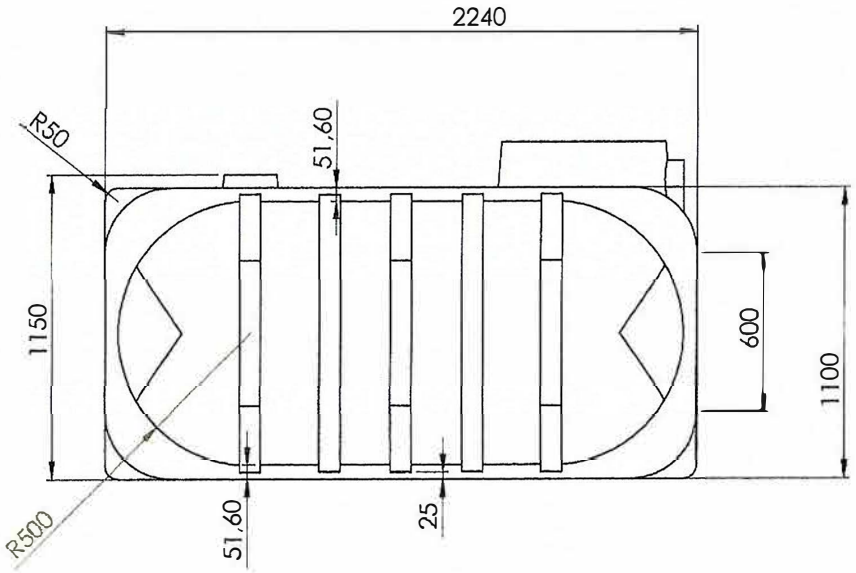


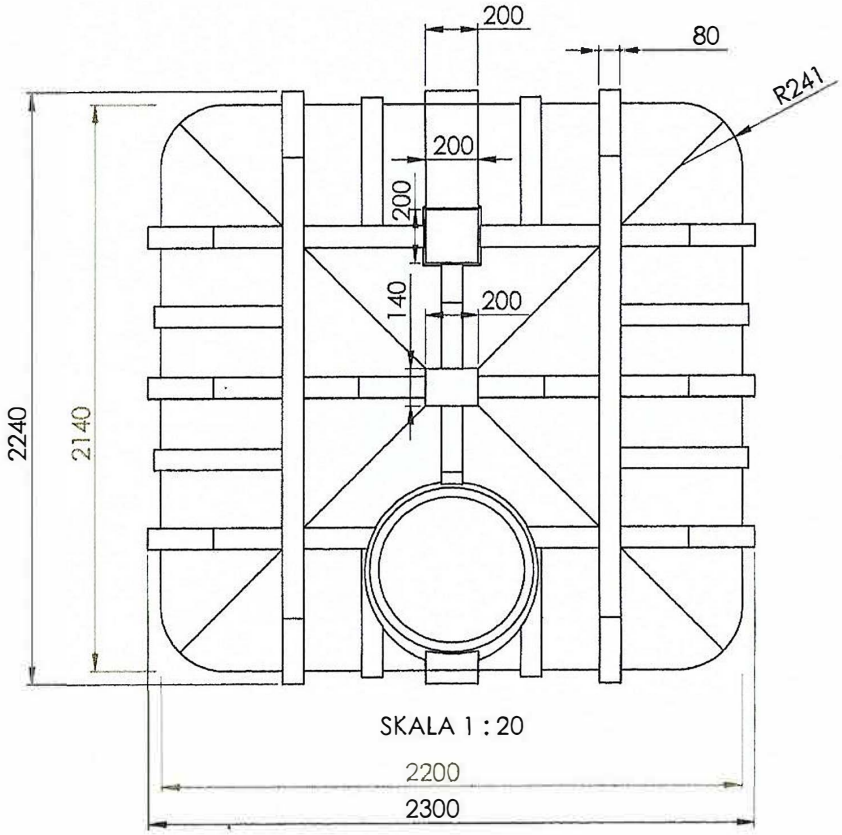


SKALA 1 : 20

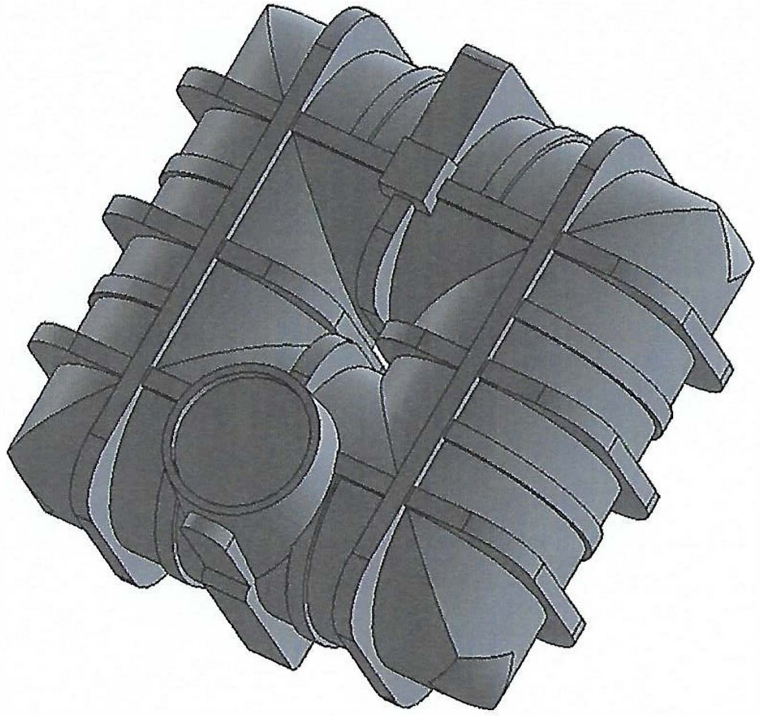

SKALA 1 : 20